
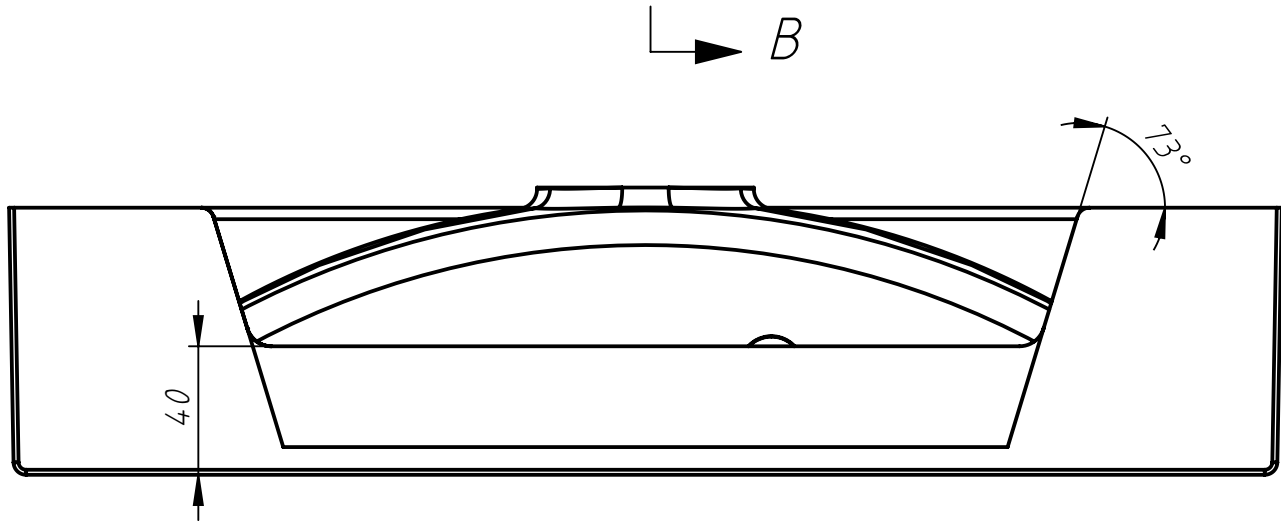
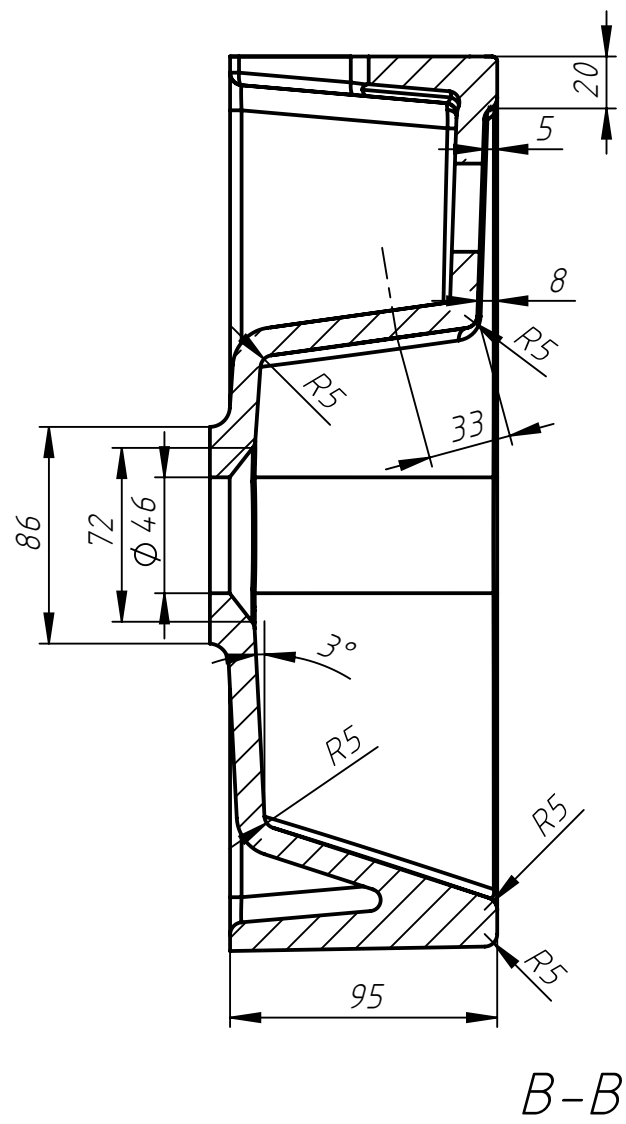
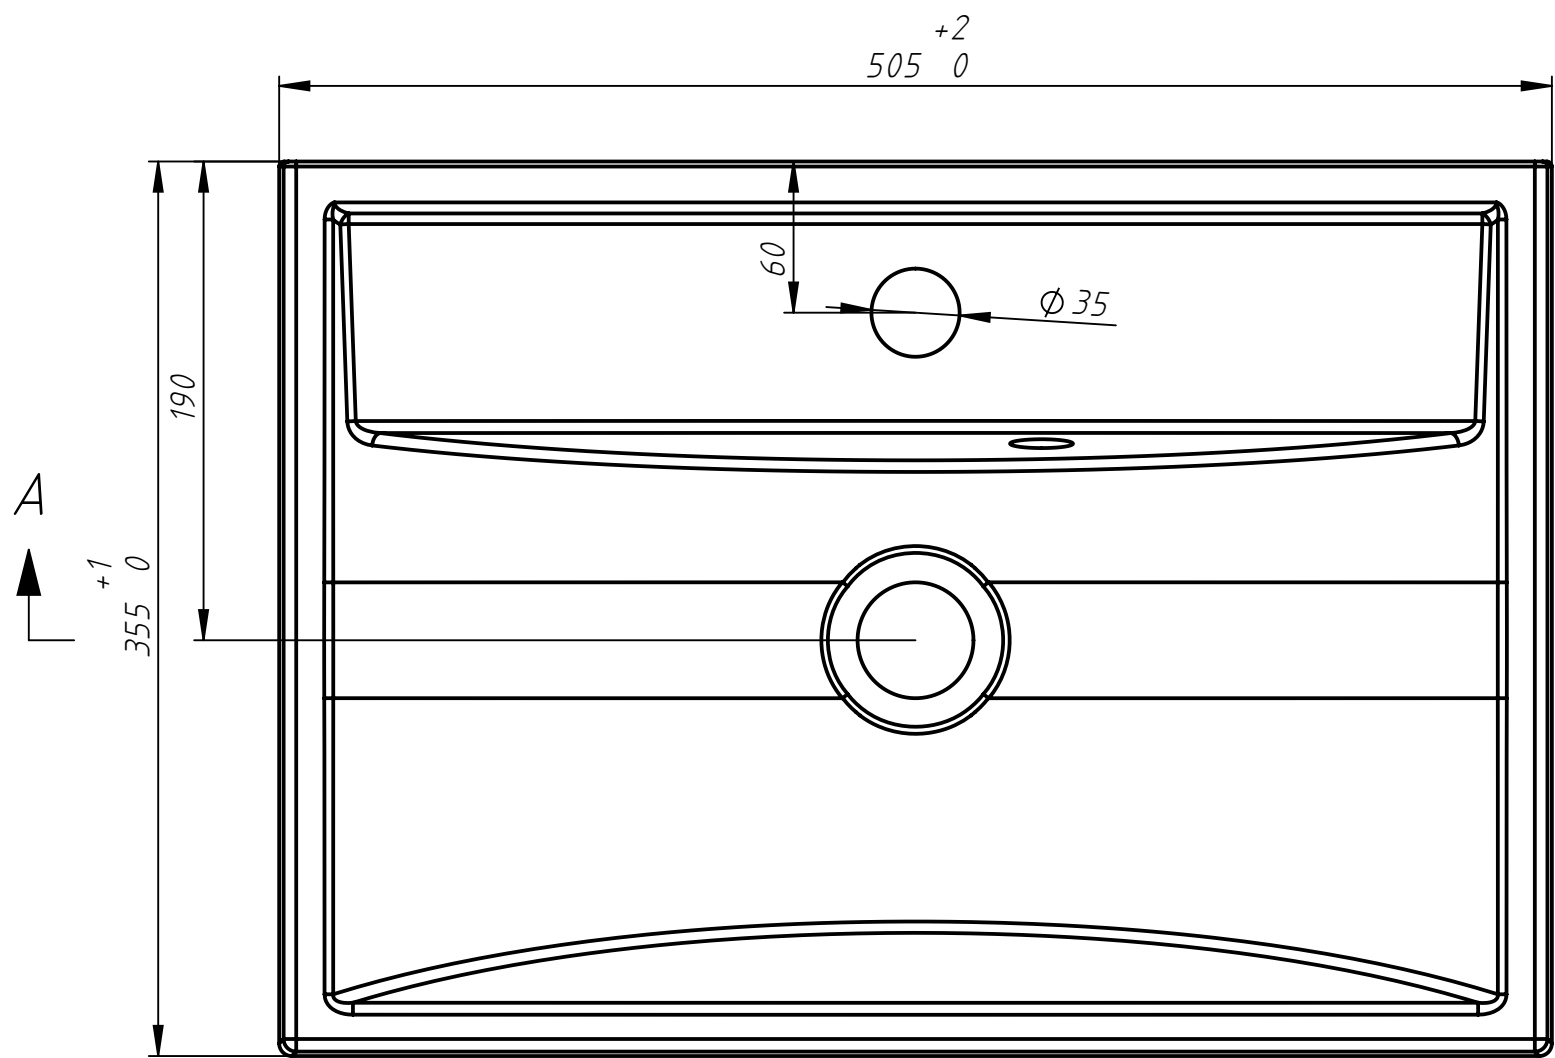
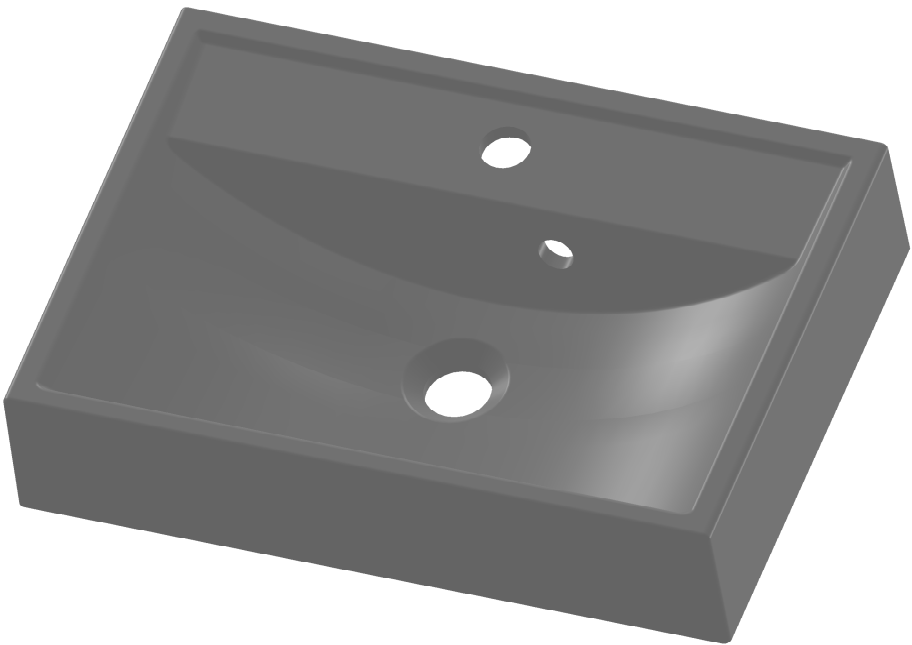


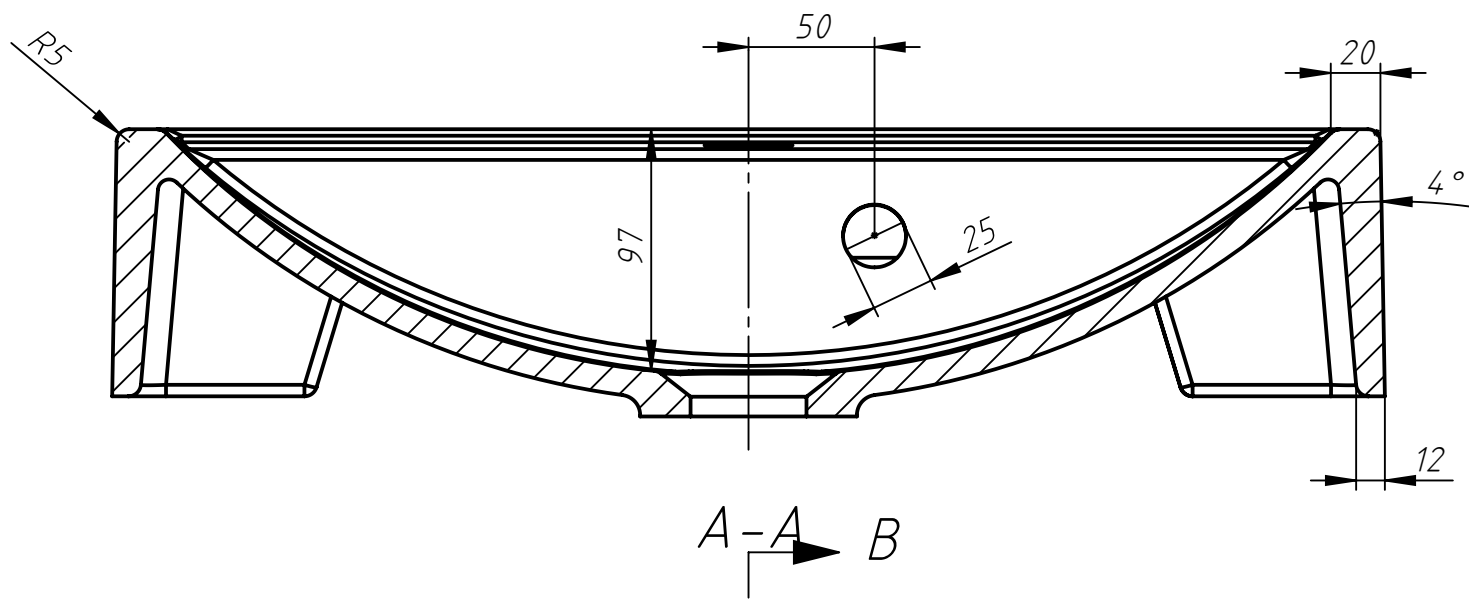

Nr dos D:\Andrzej Projekty\Badea\Gaste\WT\			Materiał <i>dolomit</i>		Zastąpił x		Zastąpiony x		Il. szt. x	
	Data	Nazwisko	Podpis	Nazwa rys. <i>Gaste WT</i>			Wyrób <i>Badea</i>			
	Konstruował 11.08.11	Andrucewicz A.					Detail			
	Sprawdził x	x					x			
	Zatwierdził x	x					Il. ark. x		Nr ark. x	
Podziałka 1:1		marmorin Sp. z o.o.					Nr rys. x			